


Jumelage 4-09 - 4-10


ENTREE	4.99	M ²
CUISINE	8.02	M ²
SALLE à MANGER	22.33	M ²
SALON	21.74	M ²
CHAMBRE 1	16.12	M ²
CHAMBRE 2	17.67	M ²
CHAMBRE 3	11.28	M ²
SALLE DE BAIN 1	5.13	M ²
SALLE DE BAIN 2	7.02	M ²
SALLE D'EAU	3.97	M ²
DEGAGEMENT	4.81	M ²
W.C	1.80	M ²
TOTAL M² HABITABLES	124.88	M²

BALCON 1	5.11	M ²
BALCON 2	5.27	M ²
BALCON 3	12.42	M ²



Des modifications sont susceptibles d'être apportées à ce plan en fonction des nécessités techniques de la réalisation. Les surfaces indiquées incluent le placard. Les positions des ouvertures, selon le plan de façade, sont susceptibles de légers déplacements. Les aménagements paysagers et le mobilier ne sont pas contractuels, ils participent seulement à l'illustration des plans.

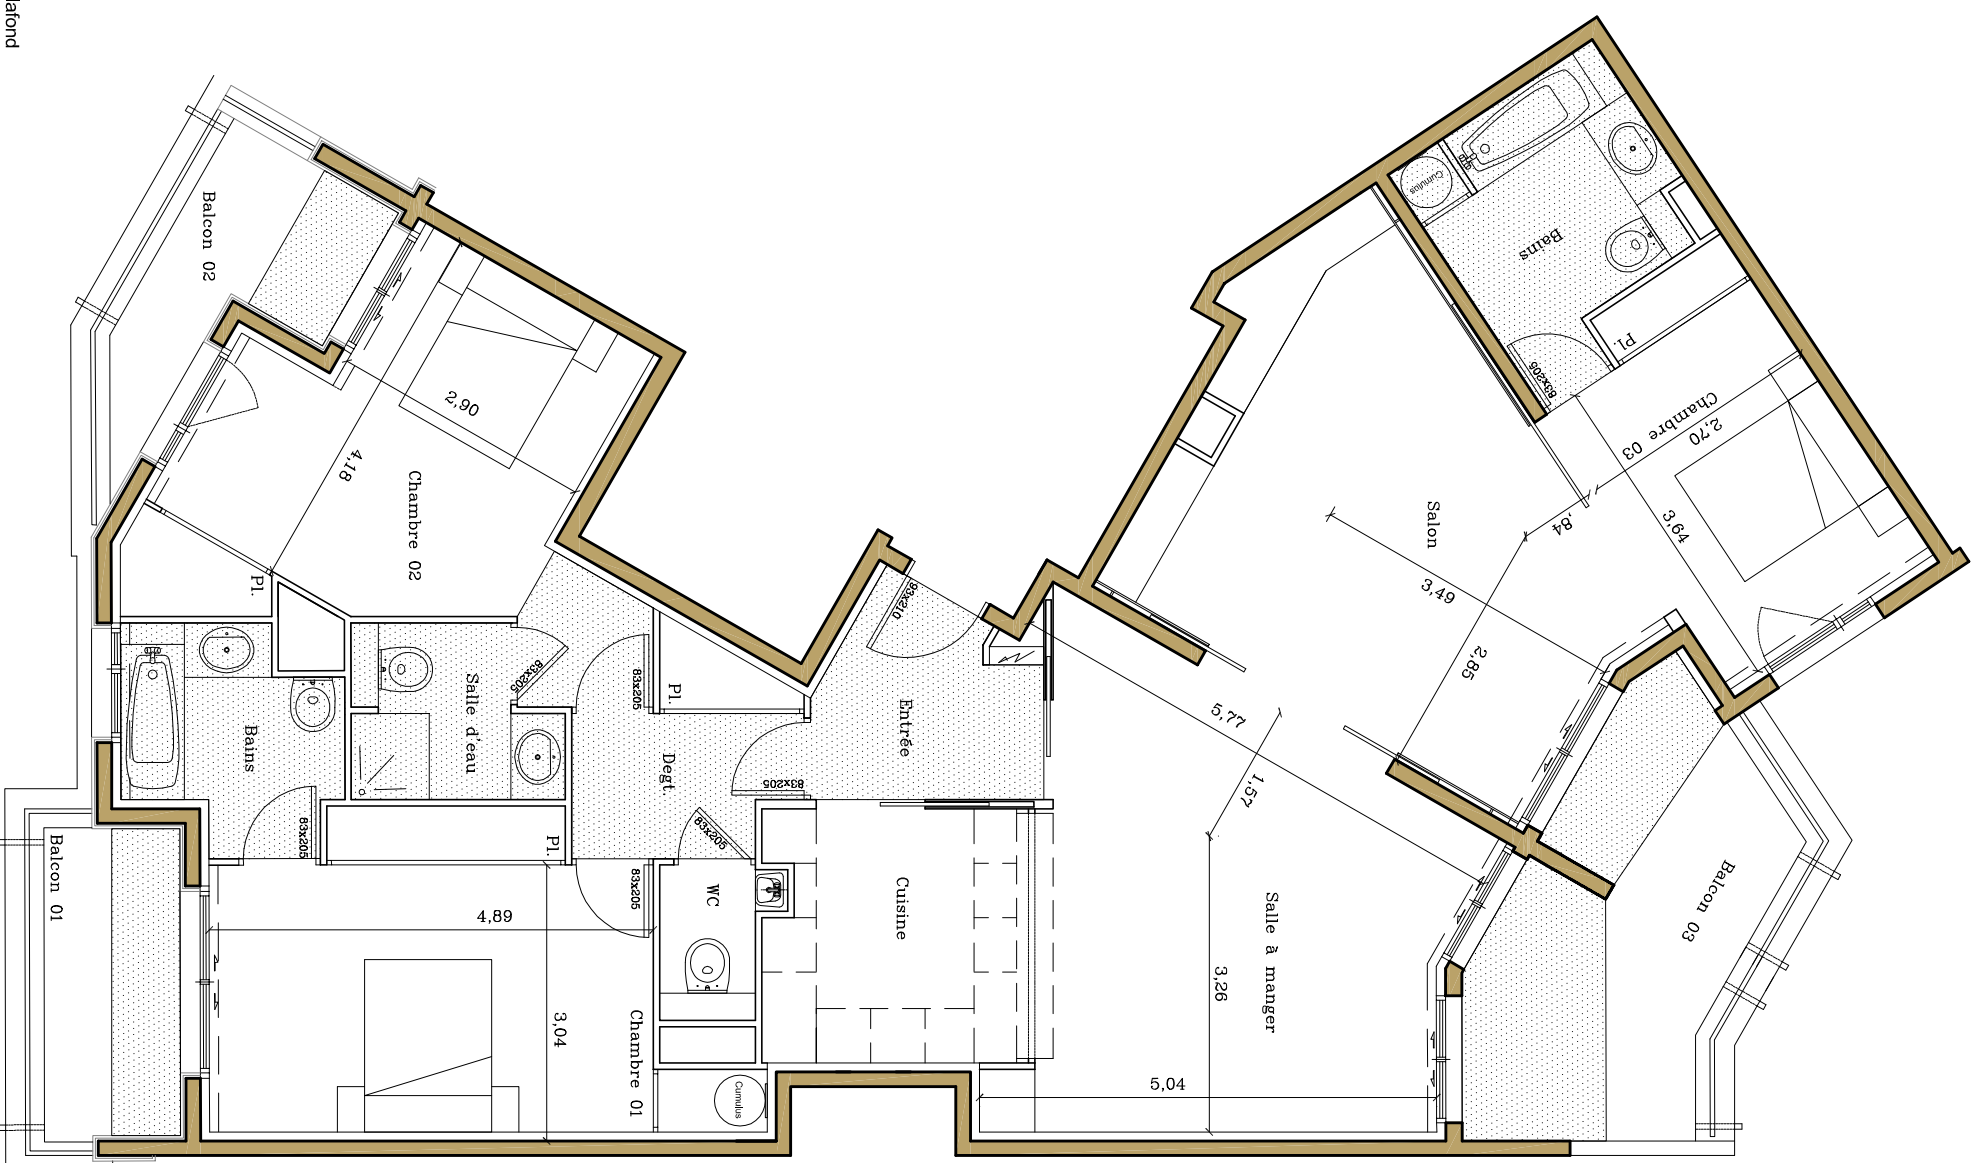

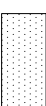 Faux plafond

